

**UWAGA:**

PODANE WIELKOŚCI I LOKALIZACJE GRZEJNIKÓW C.O. ORAZ  
LOKALIZACJE PUNKTÓW ELEKTRYCZNYCH I PODEJŚĆ WOD. KAN. SĄ  
NIEWIĄŻĄCE I MOGĄ ULEC ZMIANIE (DO OK. 50CM)

WYSOKOŚĆ GRZEJNIKÓW ŁAZIENKOWYCH MIN. 65CM OD SZLICHTY

WYSOKOŚĆ PODEJŚĆ WODNYCH DLA URZĄDZEŃ SANITARNYCH (OD SZLICHTY):


- PRALKA - ok. 60cm; - WC (WISZĄCY) - ok. 110cm; - UMYWALKA - ok. 60cm; - WANNA - ok. 75cm;  
- NATRYSK - ok. 120cm; - ZLEWOZMYWAK - 60cm; - ZMYWARKA - ok. 50cm

WYSOKOŚĆ PODEJŚĆ KANALIZACYJNYCH DLA URZĄDZEŃ SANITARNYCH (OD  
SZLICHTY):

- PRALKA - ok. 50cm; - WC (WISZĄCY) - ok. 20cm; - UMYWALKA - ok. 60cm; - WANNA -  
ok. 8cm;  
- NATRYSK - ok. 8cm; - ZLEWOZMYWAK - ok. 55cm; - ZMYWARKA - ok. 45cm

WYSOKOŚĆ INSTALOWANIA:

- GNIAZDA W ŁAZIENKACH I WC - 1,4m NAD PODŁOGĄ;  
- GNIAZDA W POKOJACH I HOLACH - 0,3m NAD PODŁOGĄ;  
- GNIAZDA W KUCHNIACH - 1,4m NAD PODŁOGĄ

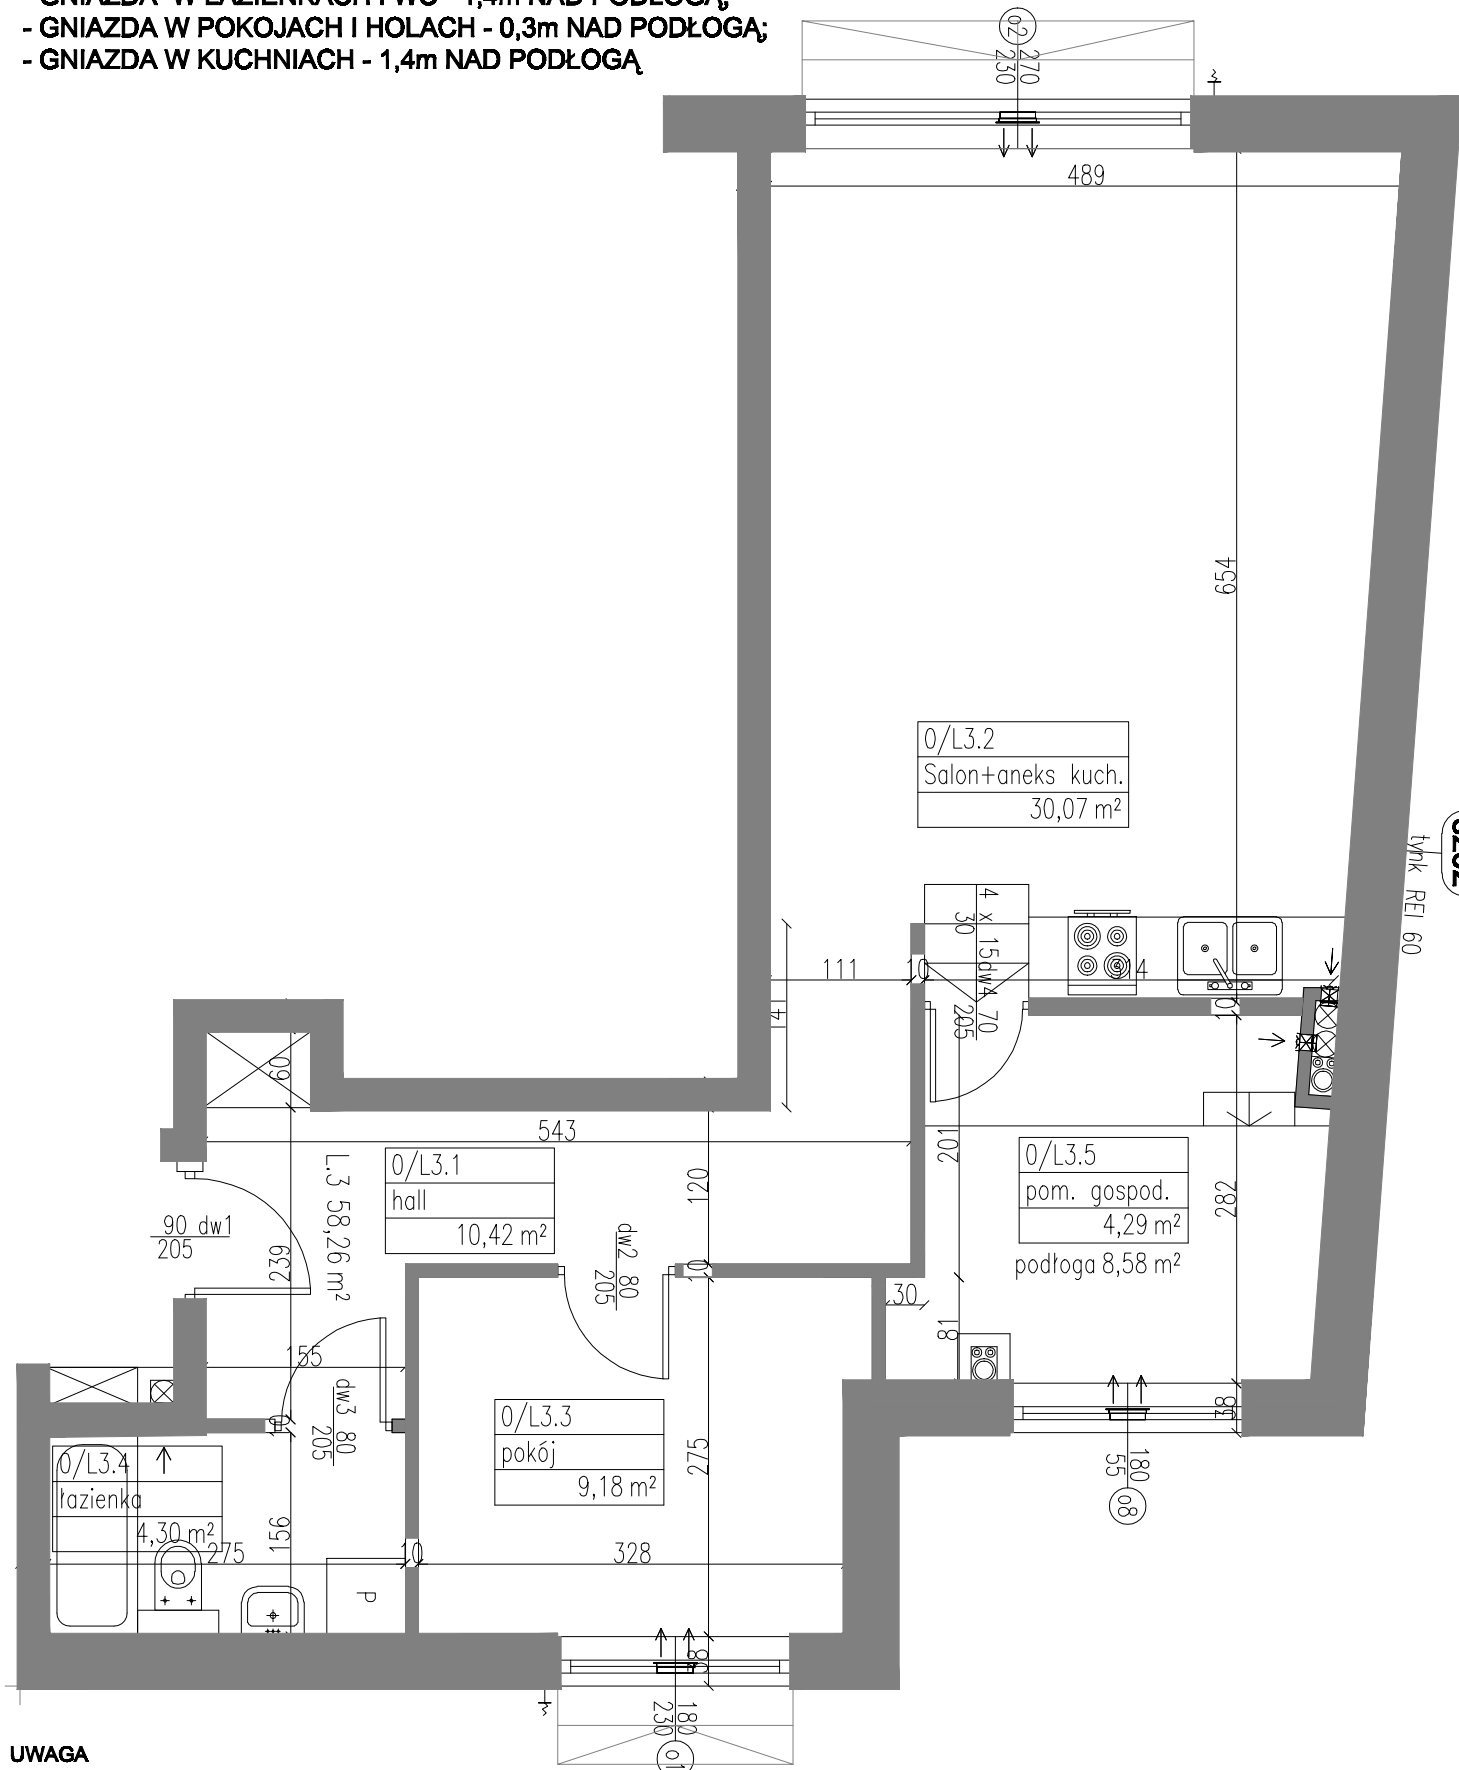**UWAGA**

URZĄDZENIA SANITARNE I KUCHENNE, DRZWI WEWNĘTRZNE  
ORAZ MATERIAŁY WYKOŃCZENIOWE PODŁÓG (PARKIET,  
GLAZURA, TERAKOTA)  
NIE STANOWIĄ

WYPOSAŻENIA LOKALI MIESZKALNYCH A ICH ROZMIESZCZENIE  
PRZEDSTAWIONO  
JAKO PRZYKŁADOWE.

WYSOKOŚĆ LOKALU PODANO Z UWZGLĘDNIENIEM WARSTW  
WYKOŃCZENIOWYCH

POSADZKI (2cm) ORAZ GRUBOŚCI TYNKU NA SUFICIE.

W KUCHNIACH, ŁAZIENKACH I W.C. - INSTALACJE NAŚCIENNE  
WYMIARY I POWIERZCHNIE NA PLANIE MIESZKANIA PODANE SĄ  
W ŚWIETLE

WYKOŃCZONYCH ŚCIAN.


ZABRANIA SIĘ INGERENCJI W ELEMENTY NOŚNE BUDYNKU.

LOKALE MIESZKALNE WYPOSAŻONE BĘDĄ W WENTYLACJĘ MECHANICZNĄ  
WYWIEWNĄ

POMIESZCZENIA BĘDĄ POSIADAĆ NAWIETRZAKI OKIENNE LUB/ ŚCIENNE.

BUDYNEK MIESZKALNY WIELORODZINNY  
Z GARAŻEM PODZIEMNYM  
PRZY UL. STYRSKIEJ 15 W WARSZAWIE

LOKAL	L03
TYP	2-POKOJOWE
PIĘTRO	PARTER
POW. UŻYTKOWA	58,26 m <sup>2</sup>

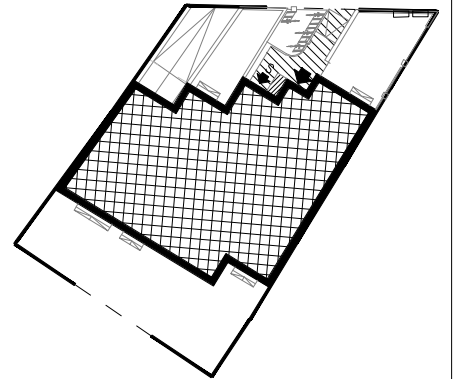

0/L3.1	HOL	10,42 m <sup>2</sup>
0/L3.2	SALON+ANEKS KUCHENNY	30,07 m <sup>2</sup>
0/L3.3	POKÓJ	9,18 m <sup>2</sup>
0/L3.4	ŁAZIENKA	4,30 m <sup>2</sup>
0/L3.5	POM. GOSPODARCZE	4,29 m <sup>2</sup>

WYSOKOŚĆ POMIESZCZEŃ OK. 2,68m  
OGRÓD POWIERZCHNIA ŁĄCZNA 37,30 m<sup>2</sup>

# L03

## 58,26 m<sup>2</sup>

### WILLA STYRSKA

INWESTOR:

**OSTOJA INWESTYCJE**  
WARSZAWA UL. STYRSKA 15

GENERALNY PROJEKTANT:  
design&BIULD obsługa inwestycji  
02-031 Warszawa, ul. Grójecka 41 m22

NUMER RYSUNKU:  
KAT/AA 003

DATA:  
CZERWIEC 2010